



schaal: 1/250

### Bronnen / Toelichting

- G1 - G9 conform opmetingsplan Landmeter-msog Verdoodt Lode, d.d.21/09/1988.
- G9 - G10: bestaand toestand (zijkant gevel).
- G10 - G11: bestaande toestand (voorgevel).
- G11 - G12: conform grondinnemingsplan KN11.993/4, d.d. 30/10/1992 en hoek gebouw nr. 85.
- G12 - G13: bestaande toestand (verlengde van zijgevel nr. 83).
- G13 - G14: conform grondinnemingsplan KN11.993/4, d.d. 30/10/1992.
- G14 - G15 - G16: bestaande toestand (afsluiting).


### Legende

- Gebouw
- Rijweg
- Fietspad
- Afsluiting - draad
- Afsluiting - platen
- Weide afsluiting
- Grens
- Cultuurgrens
- Gracht - kruin
- Gracht - teen
- Gracht - as
- Talud - kruin
- Talud - teen
- Voetweg nr. 37
- Inspectieput
- Straatkolk
- Verlichtingspaal
- Elektriciteitspaal
- Dorpel - woning
- Dorpel - garage
- Boom
- Hoogtepeil
- Referentiepunt - meetnagel
- Referentiepunt - hoek gebouw
- Grenspunt - niet gematerialiseerd
- Grenspunt - nieuwe paal
- Grenspunt - bestaande grenspaal


### Coördinatenlijst

Nr	X	Y
G1	135777.80	174454.27
G2	135776.16	174454.90
G3	135764.82	174459.26
G4	135759.56	174445.45
G5	135752.07	174448.35
G6	135745.52	174450.93
G7	135742.93	174452.00
G8	135737.85	174453.90
G9	135732.75	174455.83
G10	135721.37	174460.14
G11	135724.33	174469.71
G12	135729.13	174483.61
G13	135732.88	174482.14
G14	135735.33	174490.08
G15	135783.00	174471.50
n1	135737.50	174500.23
n2	135706.07	174458.92
n3	135718.05	174503.80

LB72 coördinatenstelsel

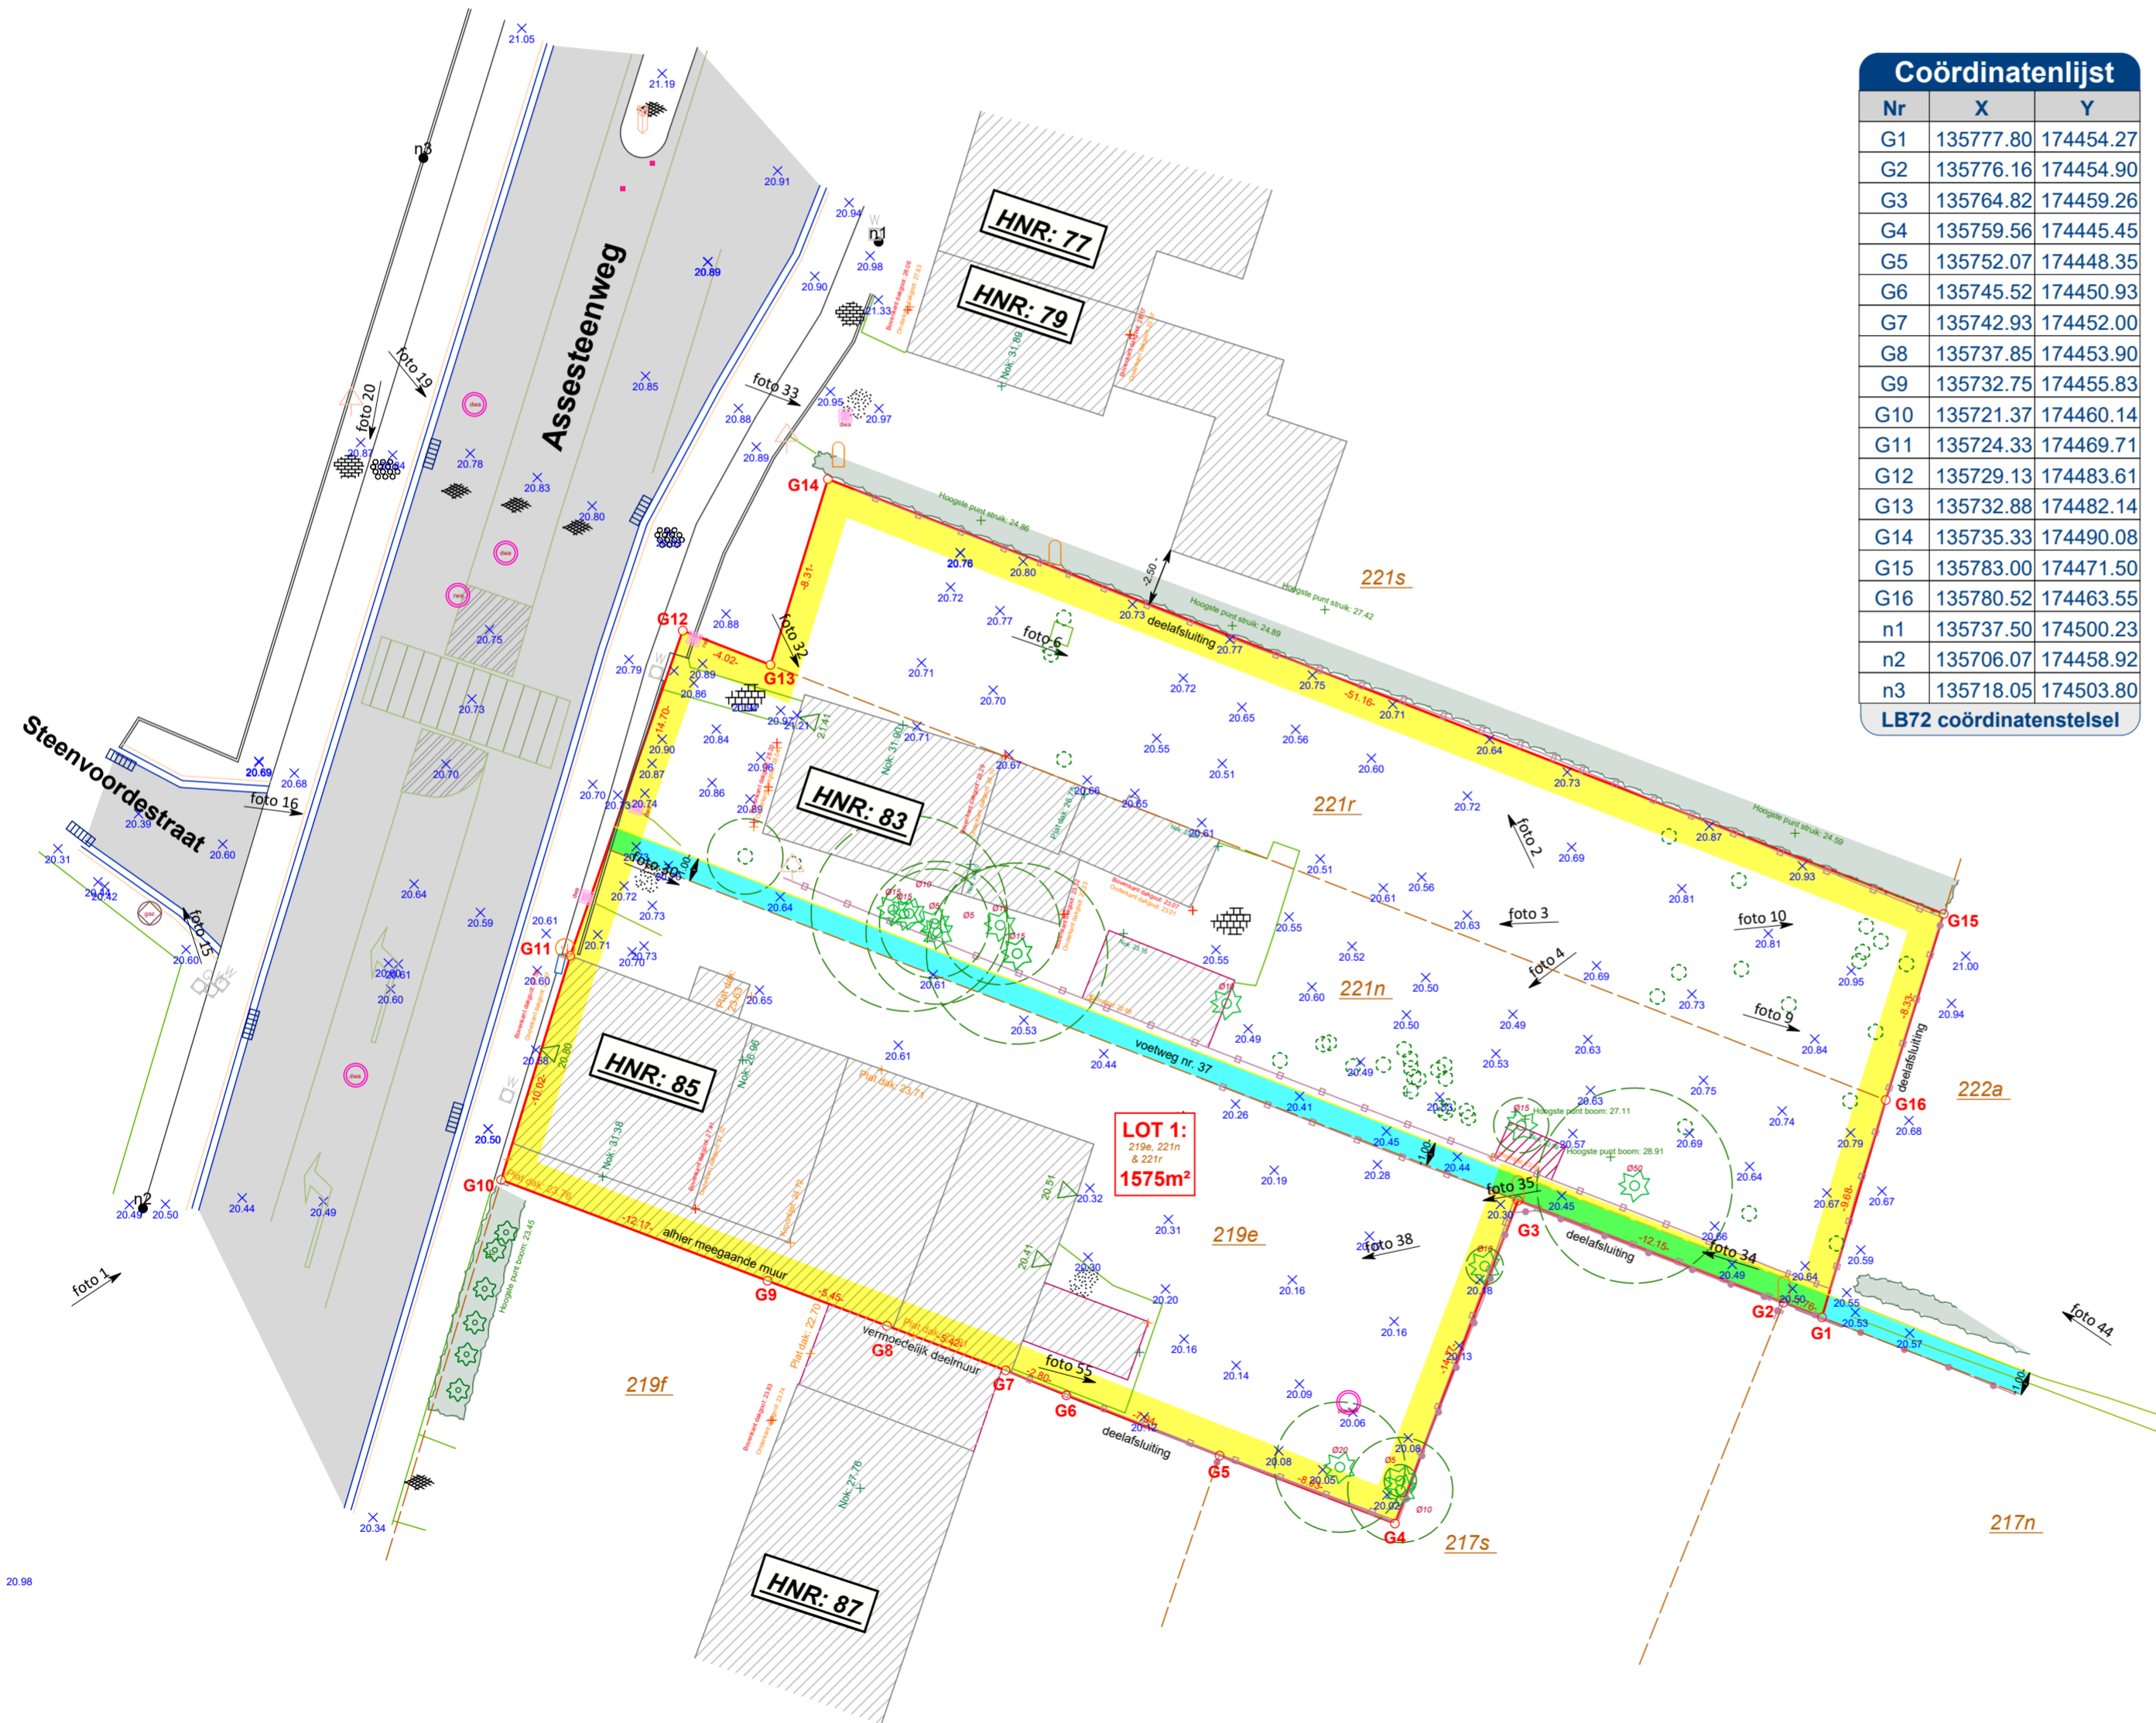

### PV van opmeting

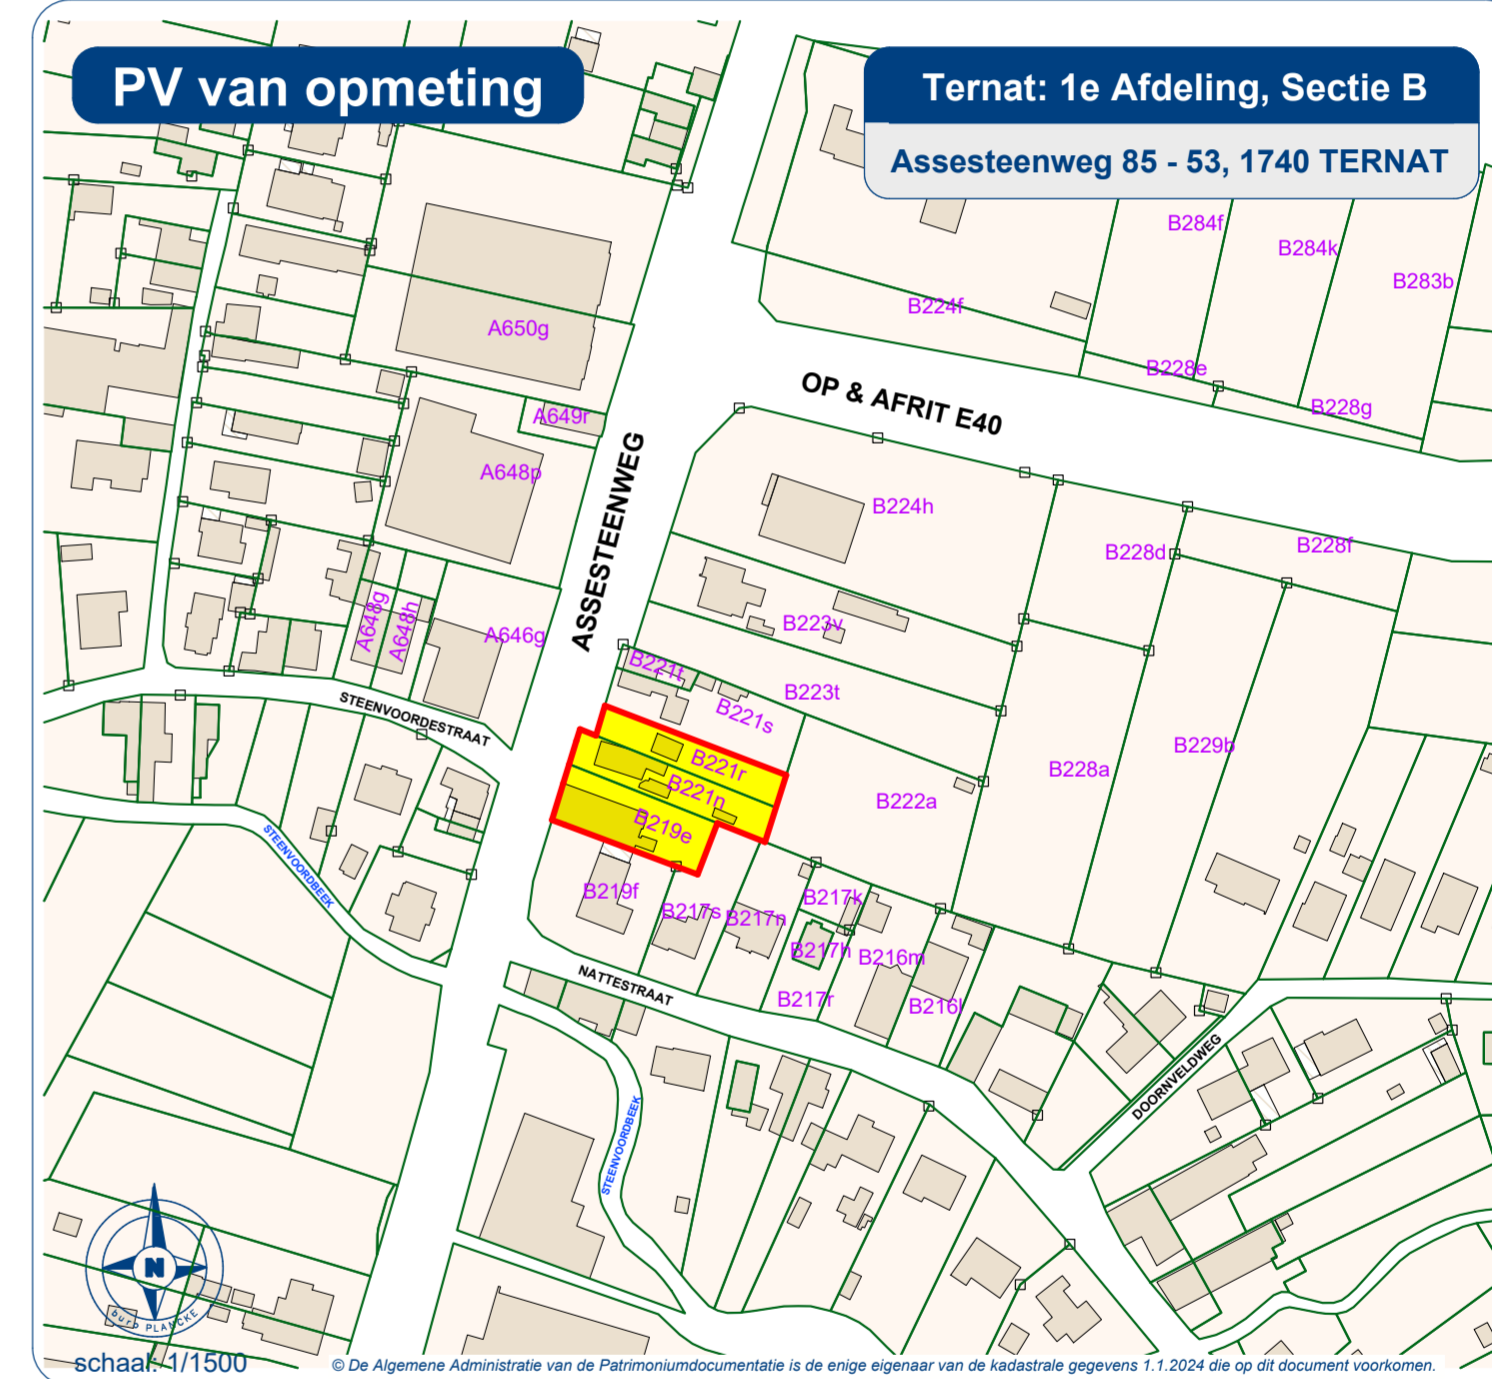

Opgemaakt te Roeselare, op 23 januari 2025

Landmeter - Expert  
Jannes Plancke

Ingeschreven op het tableau van de Federale Raden van Landmeters-Experten: LAN151643



buro PLANCKE bv  
Tumulusstraat 44  
8800 ROESELARE

051 - 62 42 82  
info@buroplancke.be  
www.buroplancke.be

Lot	Aard	Sie	Kadastrale nr(s).	Ha	A	Ca
1	Gebouwen met grond	B	219E, 221N & 221R	00	15	75

Precad:

Dossiernummer: 1700.41 | Plannr.: 25005