

VERKAVELINGSPLAN
 Gemeente Ternat - 3e Afd.
 Voorheen St-Katherina-Lombeek
 Notestraat - Sectie C
 nrs. 516h en 516m

schaal:
 1 / 400



Legende

	bestaande gebouwen
	inplantingszone hoofdgebouwen
	inplantingszone aanbouwen
	te slopen constructies
	zijdelingse bouwrijpe strook
	voortuinstrook
	achtertuinstrook
	over te dragen openbaar domein
	hoogtemeting
	waterloop

Nutsleidingen	Verhardingen
	riooldeksel
	brandkraan
	slikker
	verlichtingspaal
	elektriciteitspaal
	TV-kast
	stadswater
	aardgas
	elektriciteitskast
	asfalt / beton
	klinkers / dalen
	grint / dolomiet
	kasseien
Afsluitingen	
	haag
	draad / prikkeldraad
	draad met plaat
	betonplaten

INTOP AXIOS - Beëdigde landmeters-experten

De oppervlakten en verdeling der percelen werden grafisch bepaald.
 De definitieve opmeting zal uitgevoerd worden door bovenvermelde landmeter na goedkeuring van het ontwerp.
 Dit document mag niet gebruikt worden voor eigendomsoverdracht.

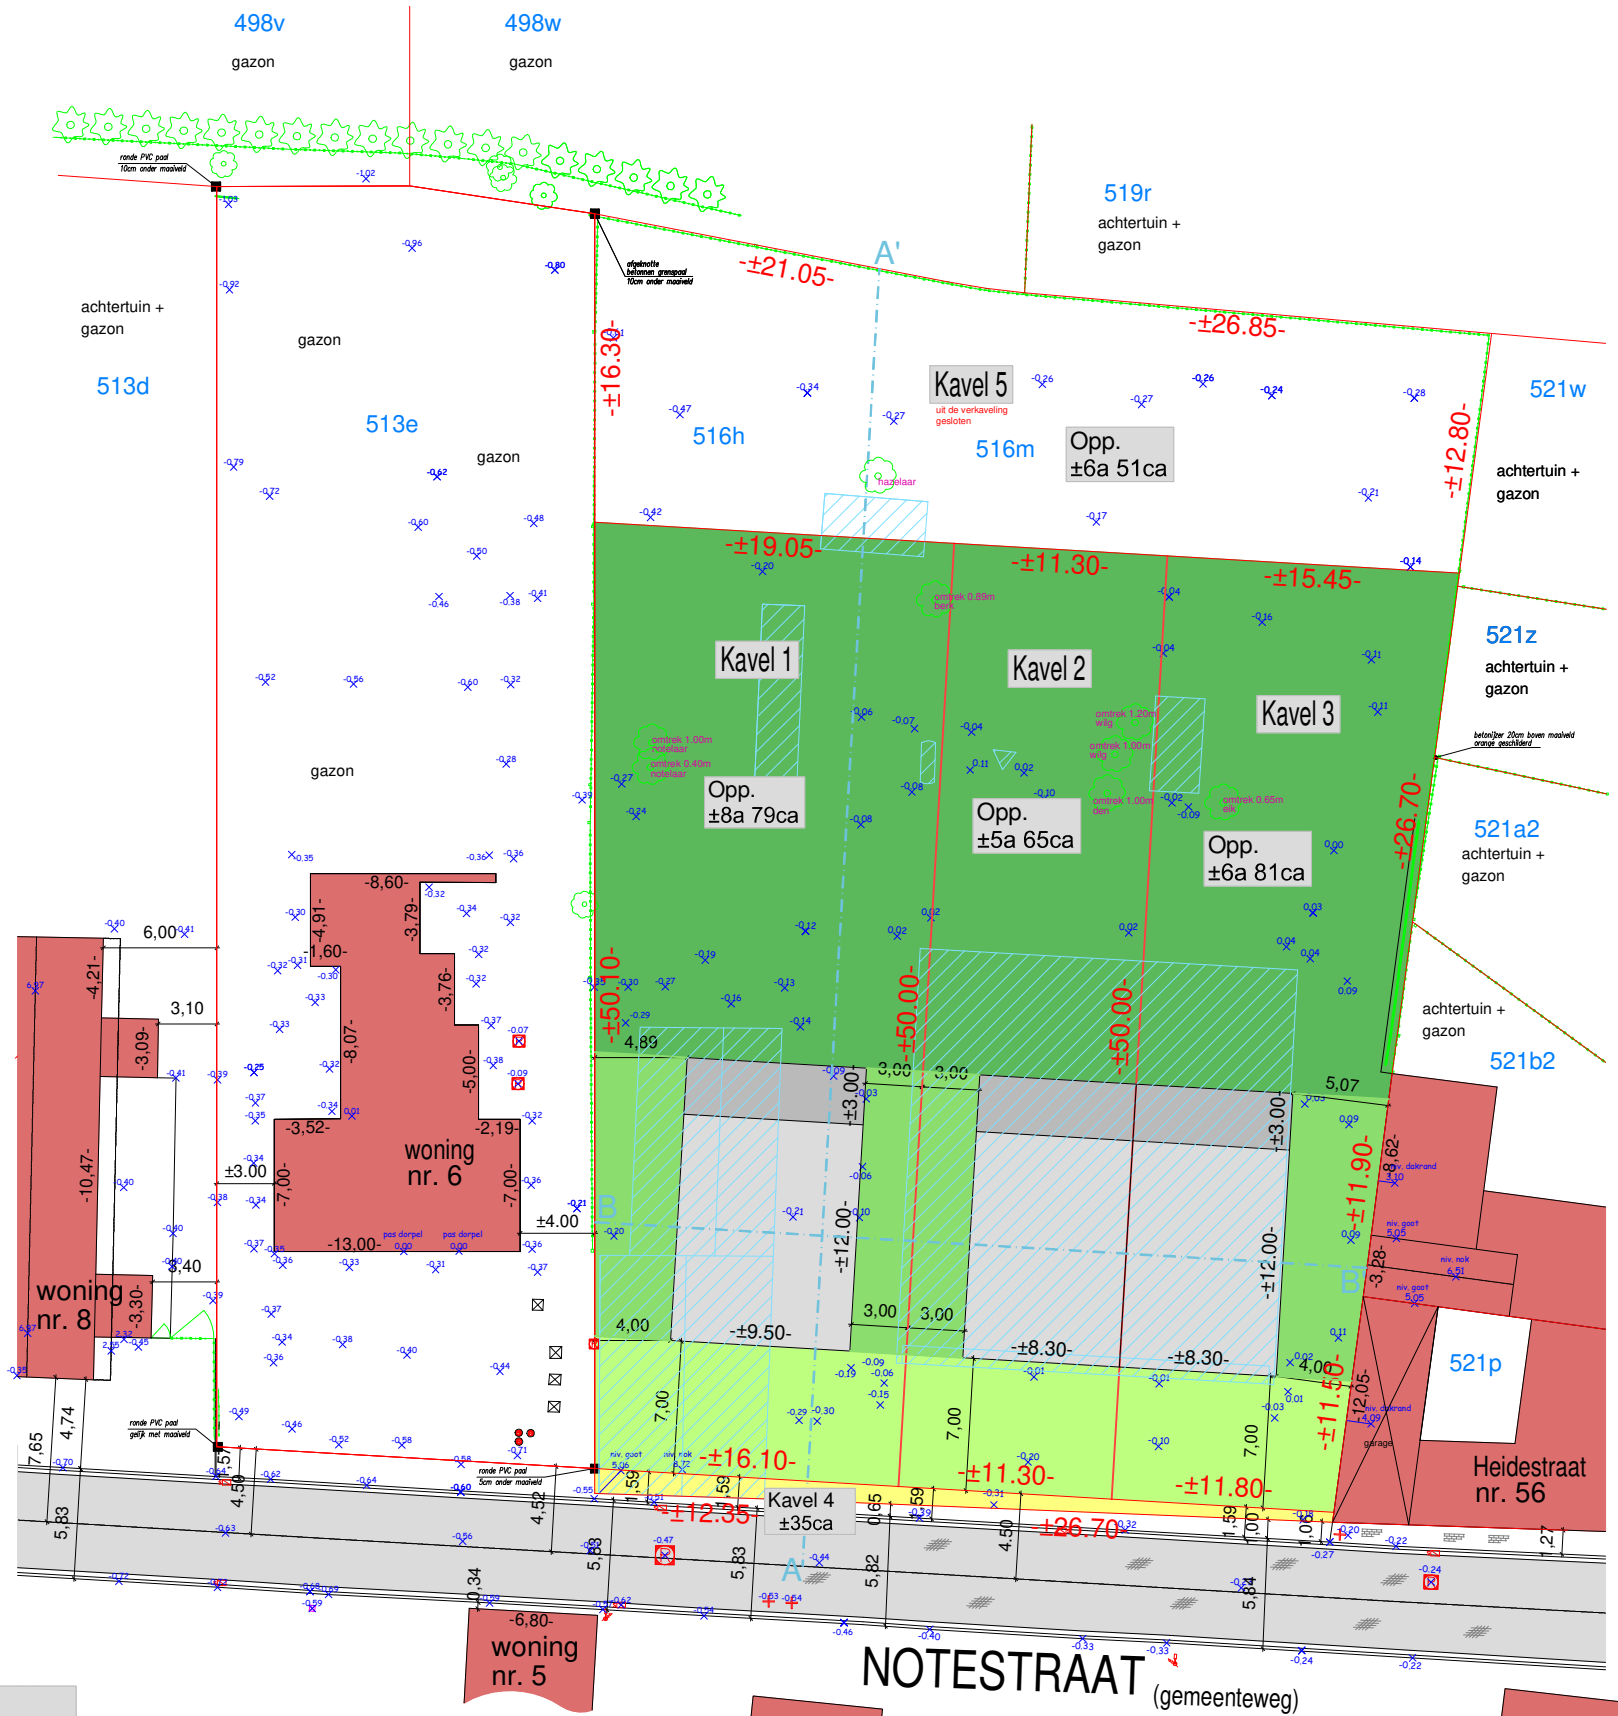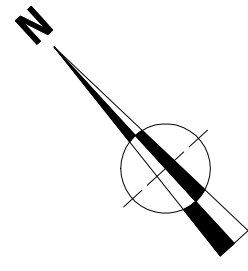

Notestraat uitgerust met

- elektriciteit
- riolering
- kabeldistributie
- telefoon
- asfaltverharding
- stadswater
- openbare verlichting

Geen bijkomende maatregelen nodig voor opvang en afvoer van oppervlaktewater. Het terreinprofiel wordt quasi niet gewijzigd. Het afvalwater van de woningen wordt opgevangen in de voorliggende riolering.
 Geen bomen te rooien