

GEDEELTELIJKE AFSCHAFFING VOETWEG NR 46  
wettelijke breedte 1,00m

perceel	oppervlakte	eigenaar	meerwaarde
617d	24ca		

opgemeten en opgemaakt door  
**PEETERS PATRICK**

Landmeter-Expert Onroerende Goederen

Wettelijk beëdigd voor de Rechtbank van Eerste Aanleg  
zetelende te Brussel,

Ingeschreven op het Tableau van de Federale Raden der  
landmeters - experts onder het nummer LAN 04 0081


handelend in de hoedanigheid van zaakvoerder van  
de BVBA Landmeter Expert Patrick Peeters


Hondenbergstraat 30 te 1800 VILVOORDE

tel +fax 02/253 21 23 0478/44 68 75

Vilvoorde, 10 oktober 2023



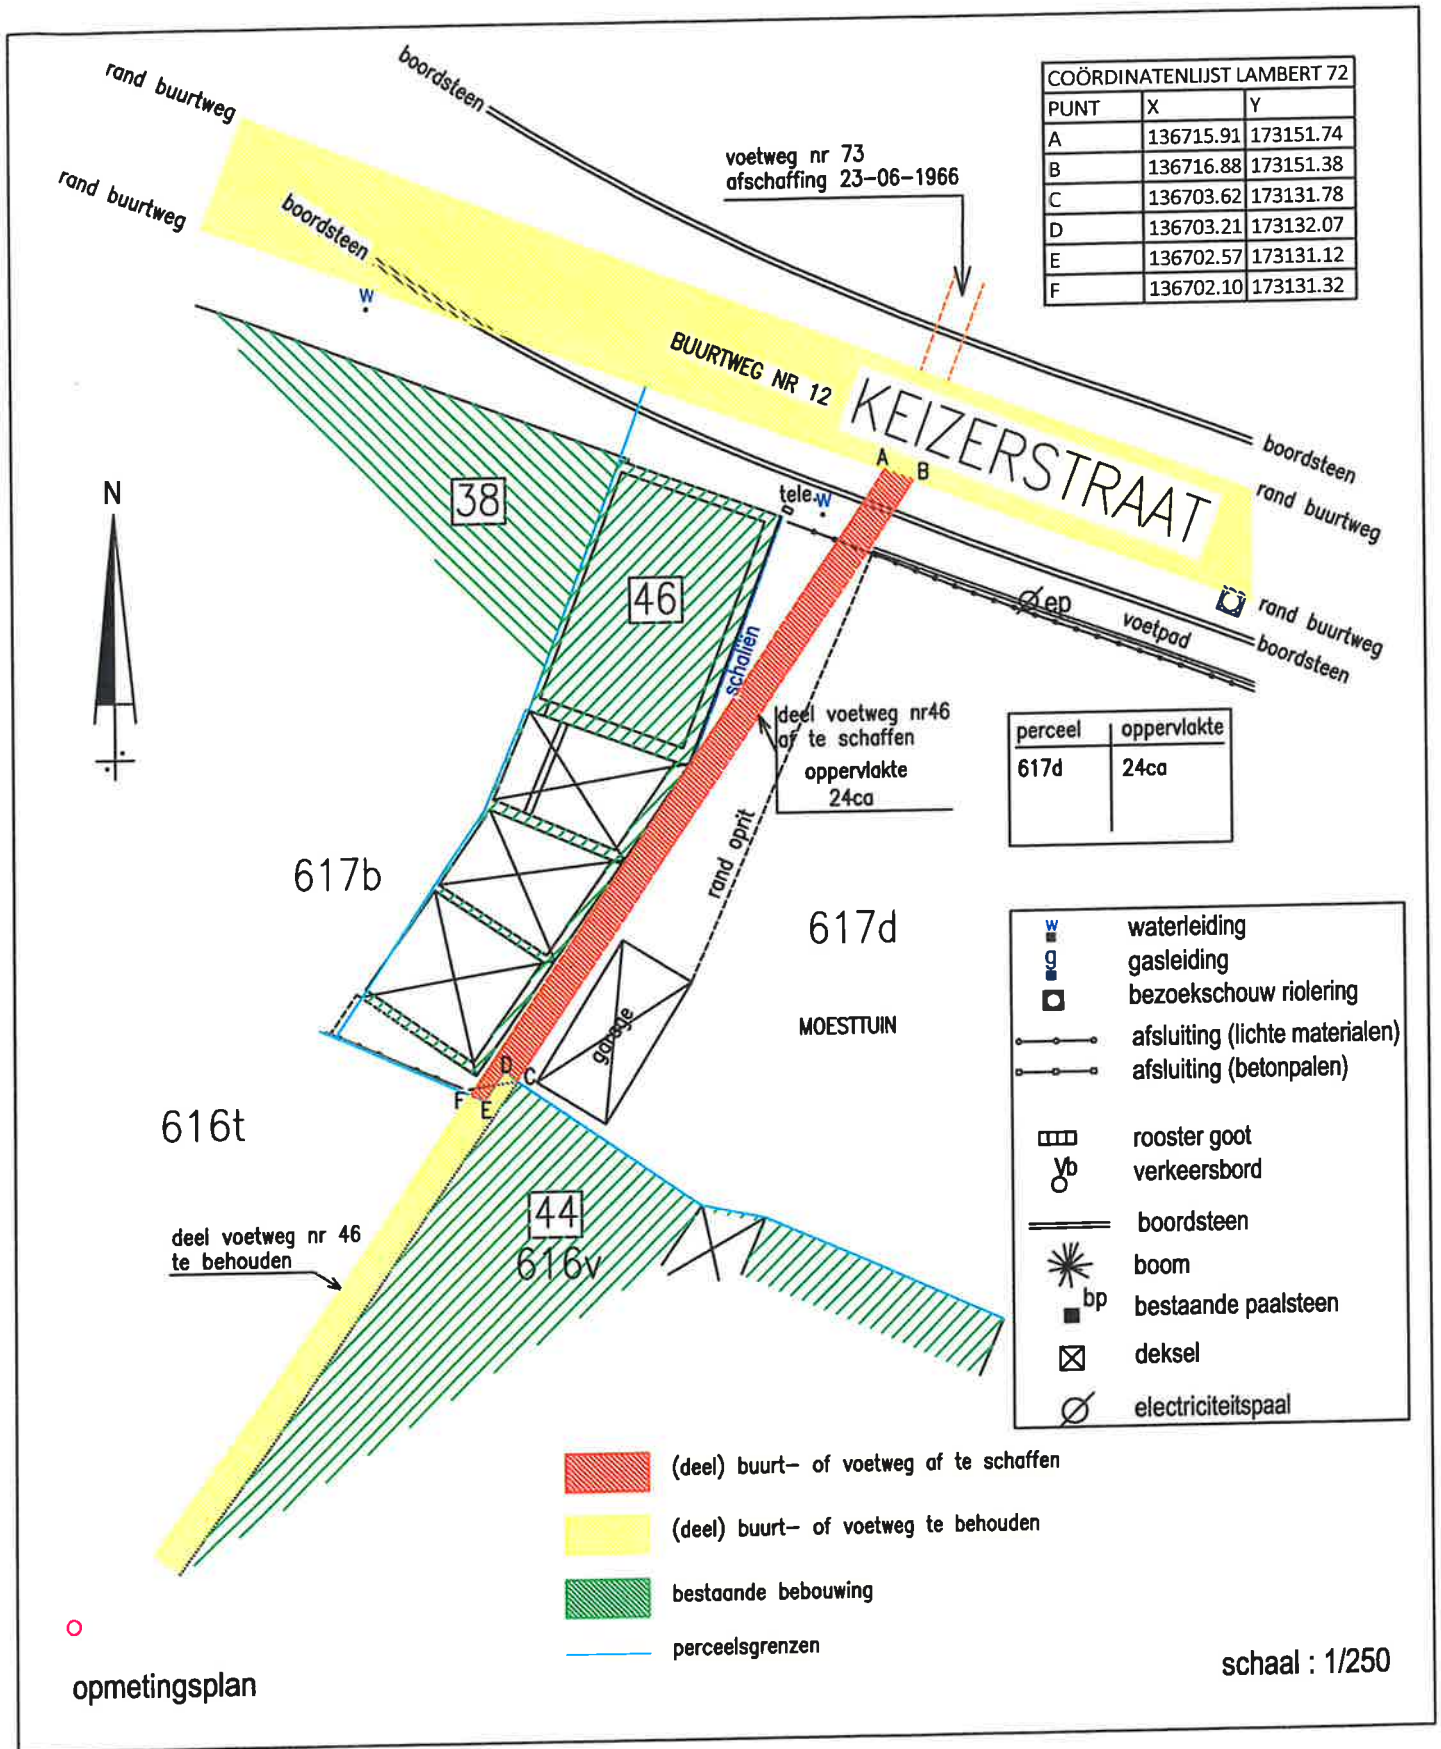


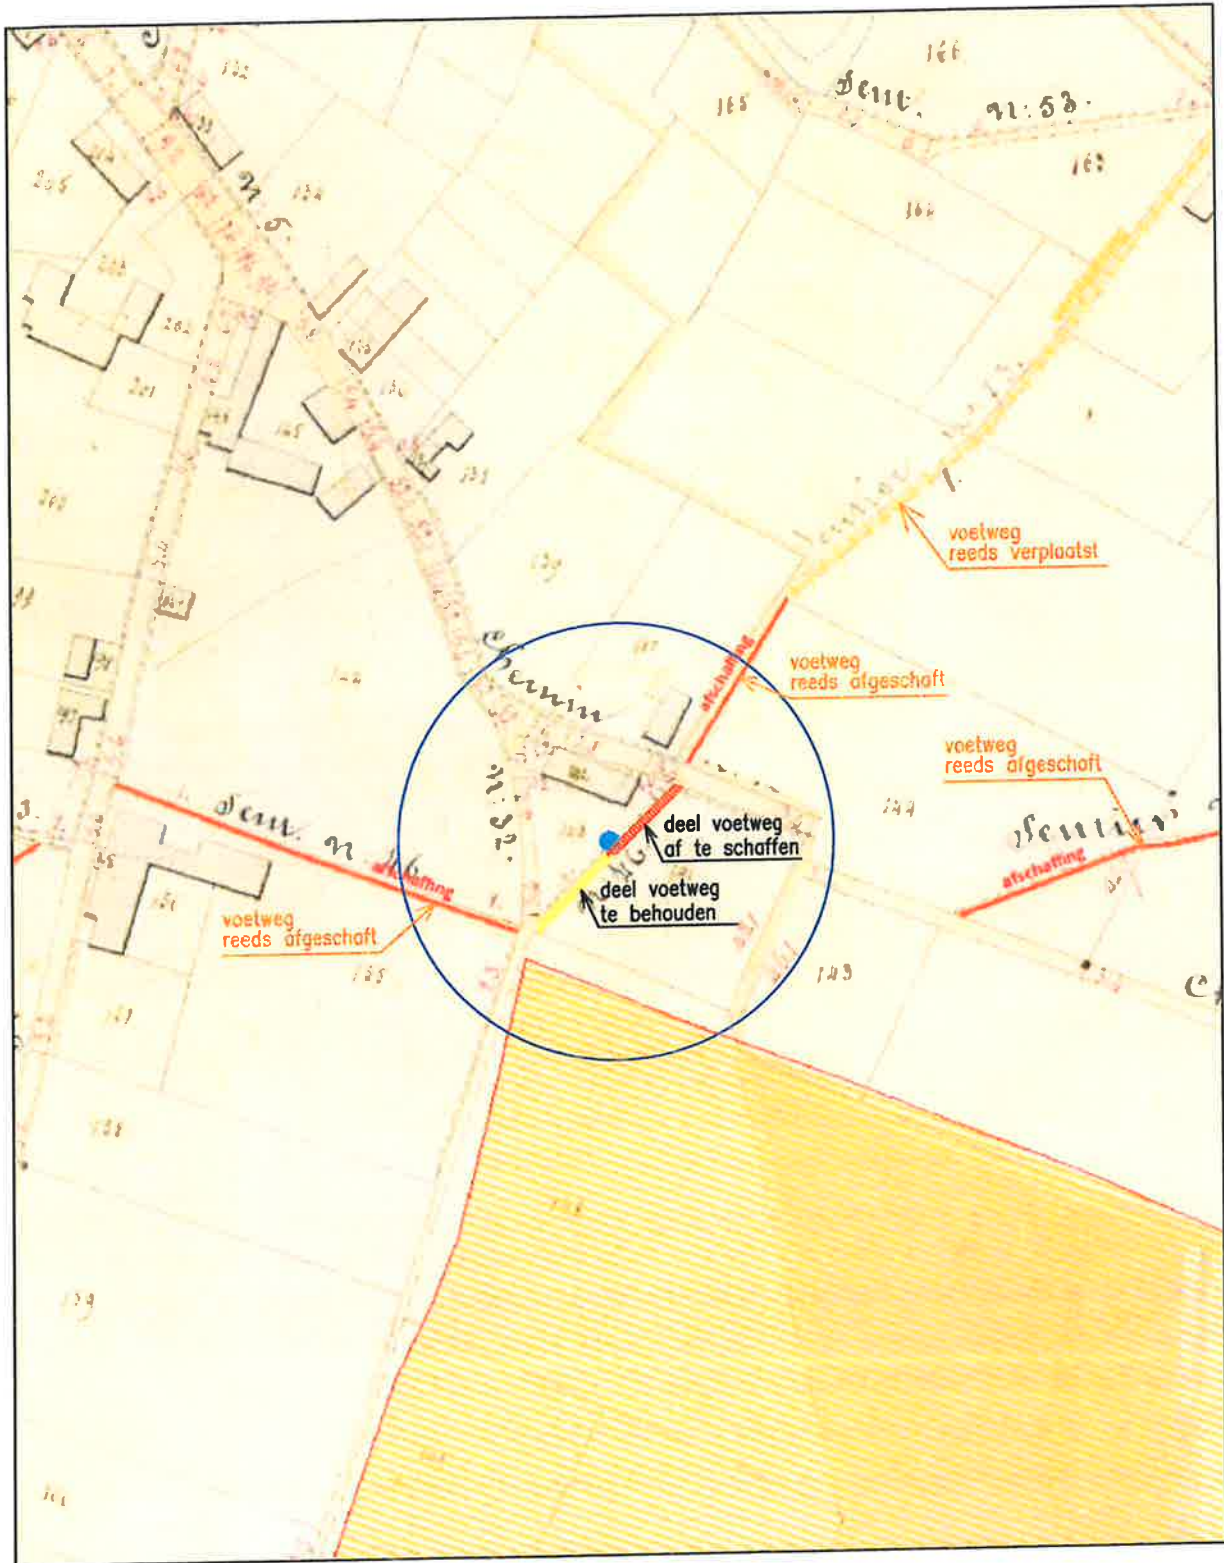

uittreksel atlas der buurtwegen


atlasgemeente:  
detailplan:

schaal : 1/1250

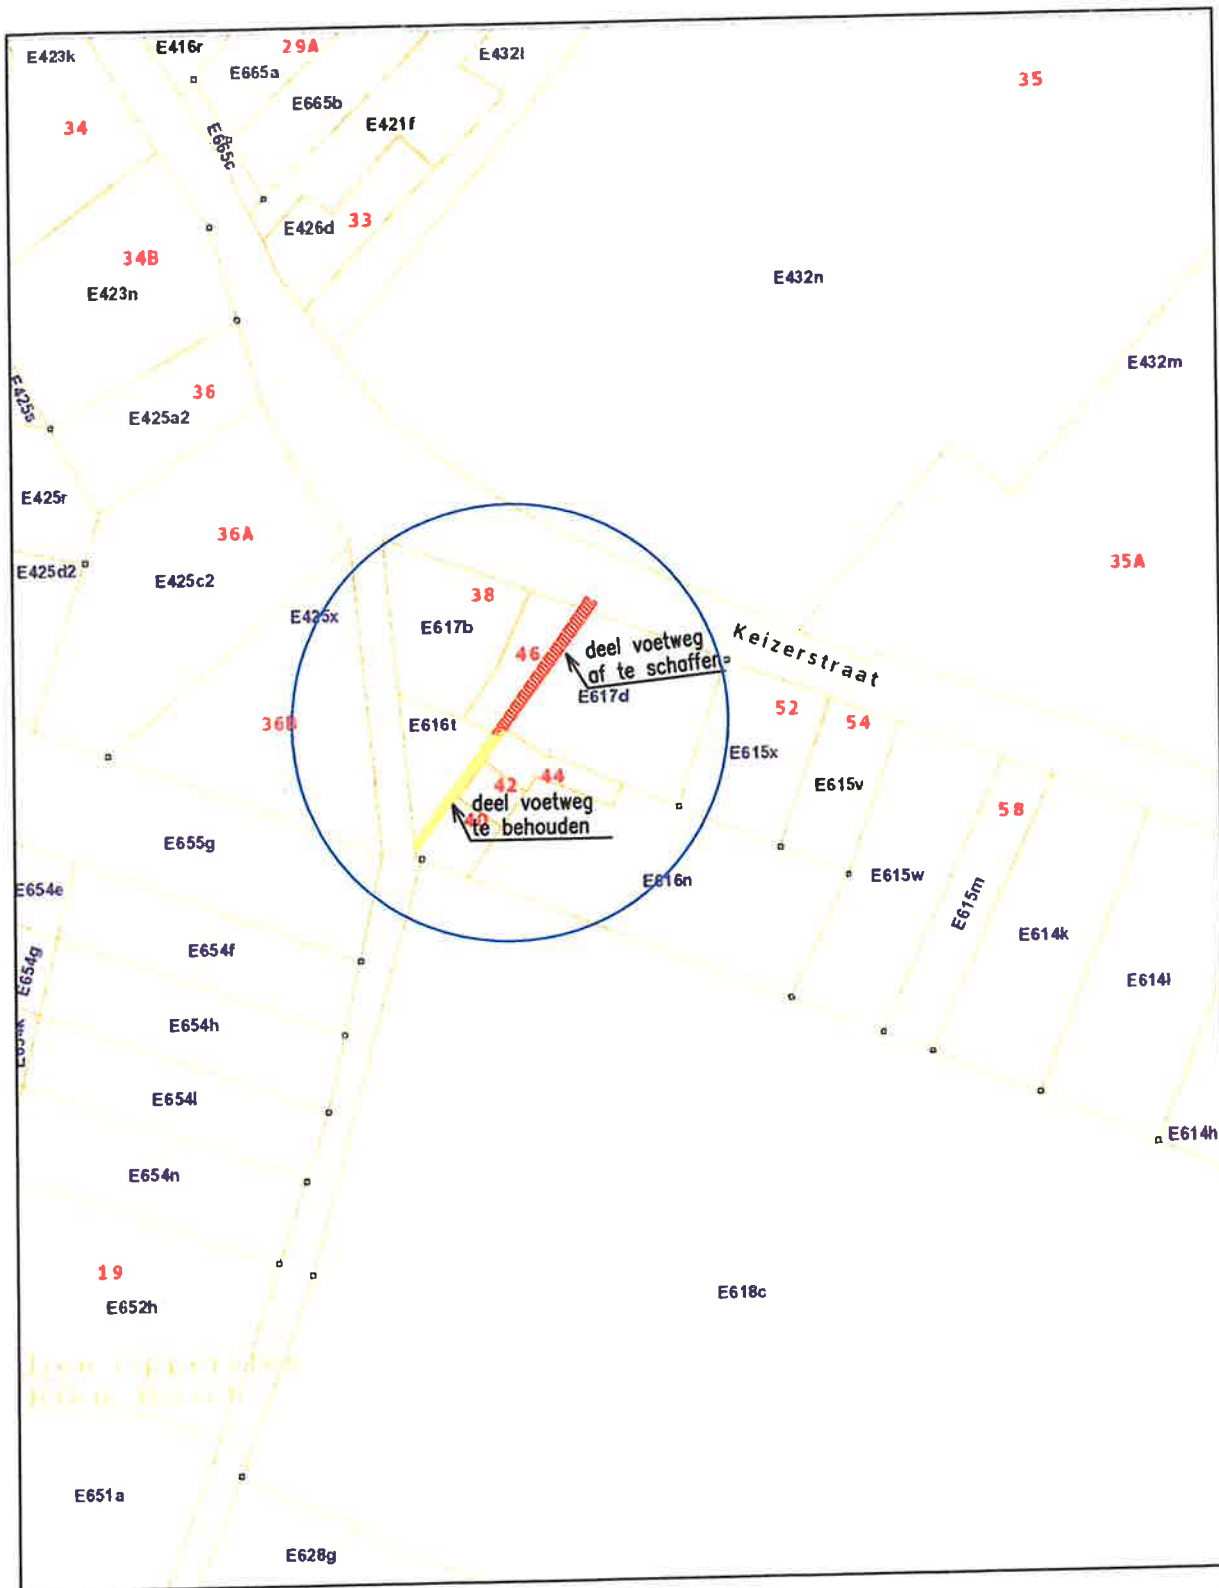

uittreksel kadasterplan


schaal : 1/1250

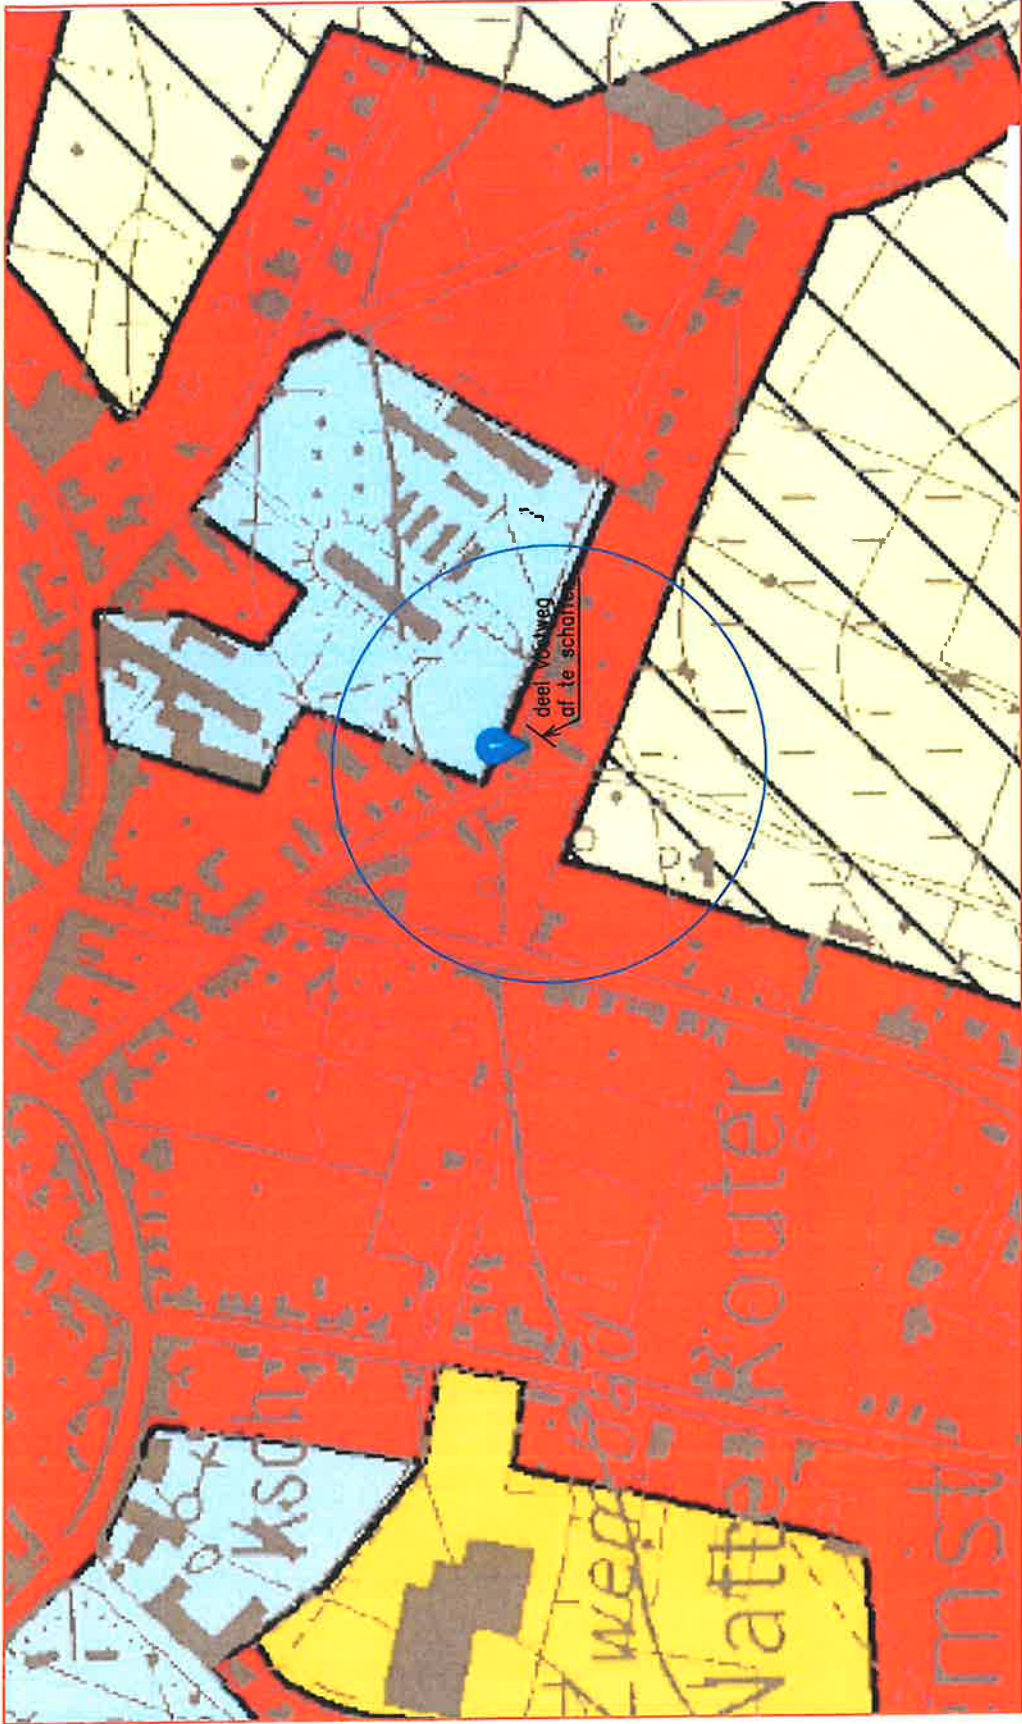

uittreksel gewesiplan

schaal : 1/5000



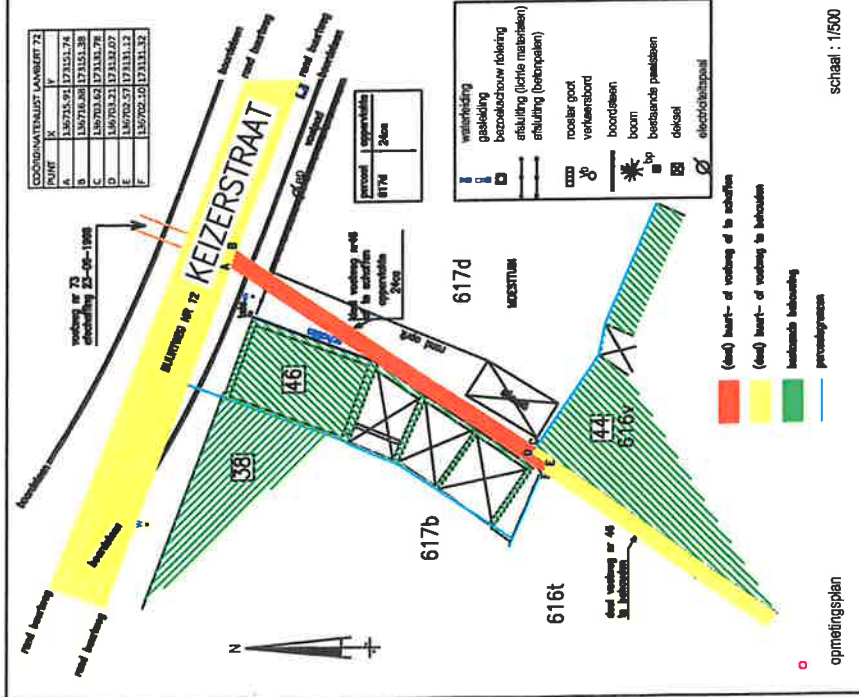

**GEDEELTELIJKE AFSCHAFTING VOETWEG NR 46**  
wettelijke breedte 1,00m

perceel	oppervlakte	eigenaar	meerwaarde
617d	2400		

opgemeten en opgemaakt door  
**PEETERS PATRICK**  
Landmeter-Expert Onroerende Goederen  
Wettelijk bevestigd voor de Rechtbank van Eerste Aanleg  
zietelende te Brussel,  
Ingeschreven op het Tableau van de Federale Raden der  
landmeters - experts onder het nummer LAN 04 0081  
handelend in de hoedanigheid van zaakvoerder van  
de BVBA Landmeter Expert Patrick Peeters  
Hondenbergtstraat 30 te 1800 VILVORDE  
tel +fax 02263 21 23 0478/44 88 75  
Vilvoorde, 10 oktober 2023

