

PLAN GRONDAFSTAND
 Gemeente Ternat - 3e Afd.
 Voorheen St-Katherina-Lombeek
 Notestraat - Sectie C
 nrs. 516h en 516m

schaal:
 1 / 400



Legende

	bestaande gebouwen
	inplantingszone hoofdgebouwen
	inplantingszone aanbouwen
	te slopen constructies
	zijdelingse bouwrijze strook
	voortuinstrook
	achtertuintrook
	over te dragen openbaar domein
	hoogtemeting
	waterloop

De oppervlakten en verdeling der percelen werden grafisch bepaald.
 De definitieve opmeting zal uitgevoerd worden door bovenvermelde landmeter na goedkeuring van het ontwerp.
 Dit document mag niet gebruikt worden voor eigendomsoverdracht.

	riooldeksel		asfalt / beton
	brandkraan		klinkers / dalen
	slikker		grint / dolomiet
	verlichtingspaal		kasseien
	elektriciteitspaal	Afsluitingen	
	TV-kast		haag
	stadswater		draad / prikkeldraad
	aardgas		draad met plaat
	elektriciteitskast		betonplaten

INTOP AXIOS - Beëdigde landmeters-experten

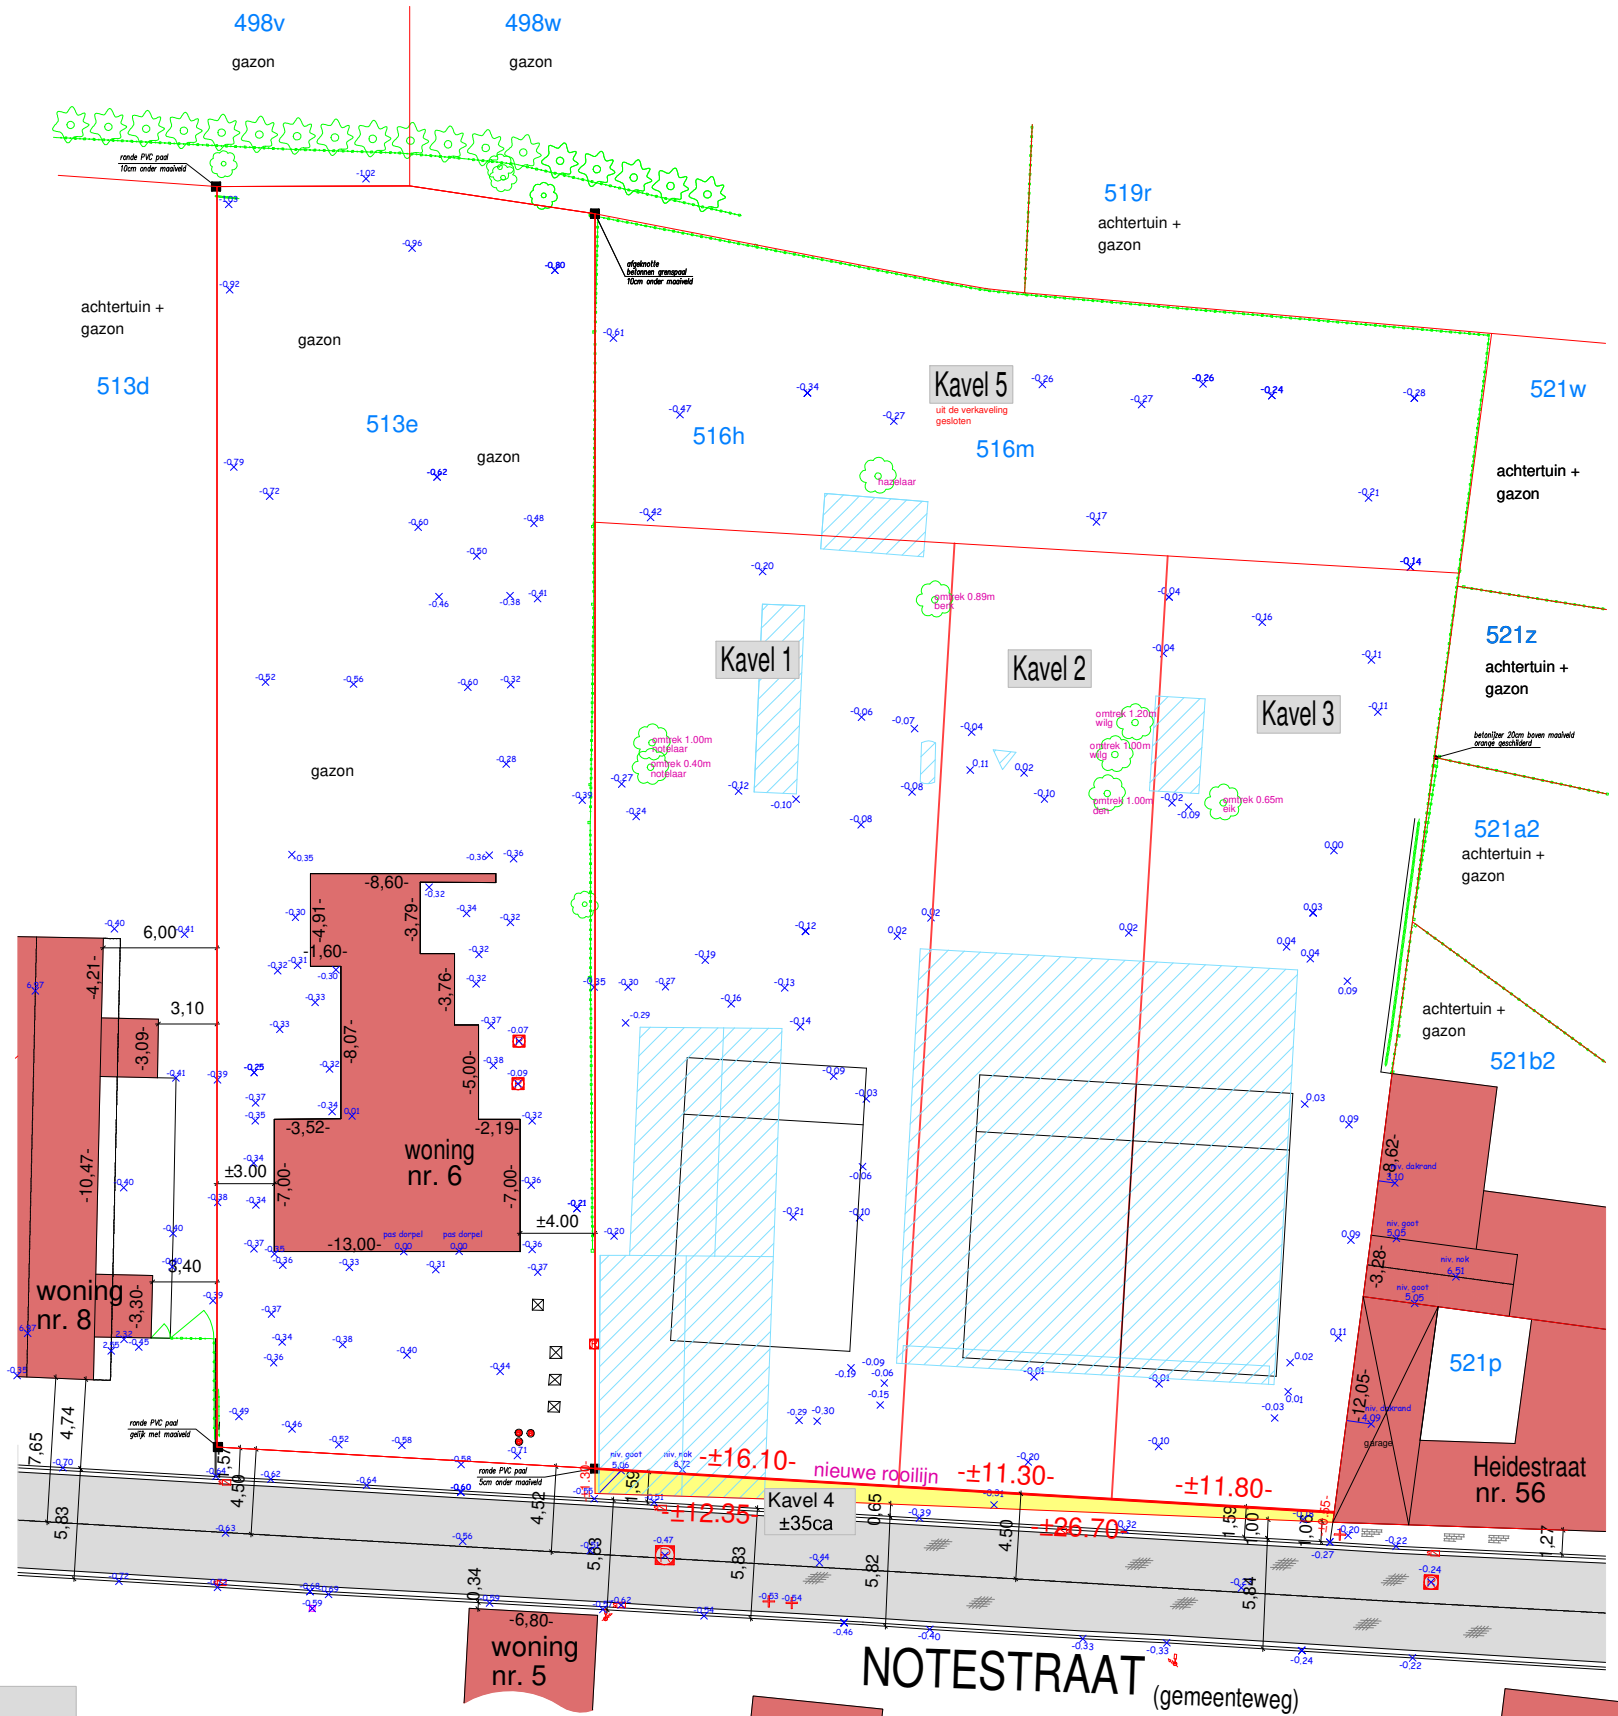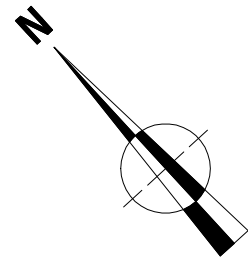

- Notestraat uitgerust met
- elektriciteit
 - riolering
 - kabeldistributie
 - telefoon
 - asfaltverharding
 - stadswater
 - openbare verlichting

Geen bijkomende maatregelen nodig voor opvang en afvoer van oppervlaktewater. Het terreinprofiel wordt quasi niet gewijzigd. Het afvalwater van de woningen wordt opgevangen in de voorliggende riolering.
 Geen bomen te rooien