

Rooilijnplan

Hoekpunten eigendomsgrenzen	Lambert 72 X (m)	Lambert 72 Y (m)	Localisatie eigendomsgrenzen
1	134927.71	173697.27	Niet gematerialiseerd
2	134911.95	173701.19	Niet gematerialiseerd
3	134899.93	173704.20	Niet gematerialiseerd
4	134884.18	173708.19	Niet gematerialiseerd
5	134861.96	173714.86	Niet gematerialiseerd
6	134841.10	173720.82	Niet gematerialiseerd
7	134851.44	173751.60	Niet gematerialiseerd
8	134842.74	173774.22	Niet gematerialiseerd
9	134827.43	173724.73	Niet gematerialiseerd
10	134750.69	173746.66	Niet gematerialiseerd
11	134773.19	173793.34	Niet gematerialiseerd

Grens	Verduidelijking	Materiële aard
1 t.e.m. 11	Volgens opmetingsplan bestaande toestand door Landmeterskantoor Van Eester BVBA dd. 07/05/2025 met planreferentienummer 23071/10351	Niet gematerialiseerd
11-8	Volgens opmetingsplan bestaande toestand door Landmeterskantoor Van Eester BVBA dd. 07/05/2025 met planreferentienummer 23071/10351	Via afsluiting

LEGENDE

Garagepeil

Dorpelpeil

Hoogtepunt

Merkpaal Hydrant

Wegknoop

Boom groot

Boom klein

Struikgewas

Nutskast

Verlichtingspaal

Paal divers

Paal fietsstalling

Reflectorpaal

Verkeersbord

Vuilnisbak

Straatkap elektr.

Straatkap water

Straatkap divers

Straatkap Hydrant

Straatkap Gas

Putdeksel vierkant

Scharnierpunt

Asfalt

Betonstenen

Dolomietsteenslag

Betontegels

Steenslag

Kasseien

Gras

Putdeksel rond

Speeltuig

Kilometerpaal

Slikker horizontaal

Afsluiting

Haag

Gebouw

Bijgebouw

Gevel

Rooster

Kadasterlijn (informatief)

Wegsegment

Wegmarkering

Overdekte fietsenstalling

Kantsteen

Muur

Rand rijweg

Hard/hard

Fietspad

Hard/zacht

Goot

Zacht/zacht

Bestaande rooilijn

Af te schaffen rooilijn

Nieuwe rooilijn


Eigendomsgrens

Te voorzien zebraapad


Te voorzien voetpad

Bestaand voetpad

Kadasterplan

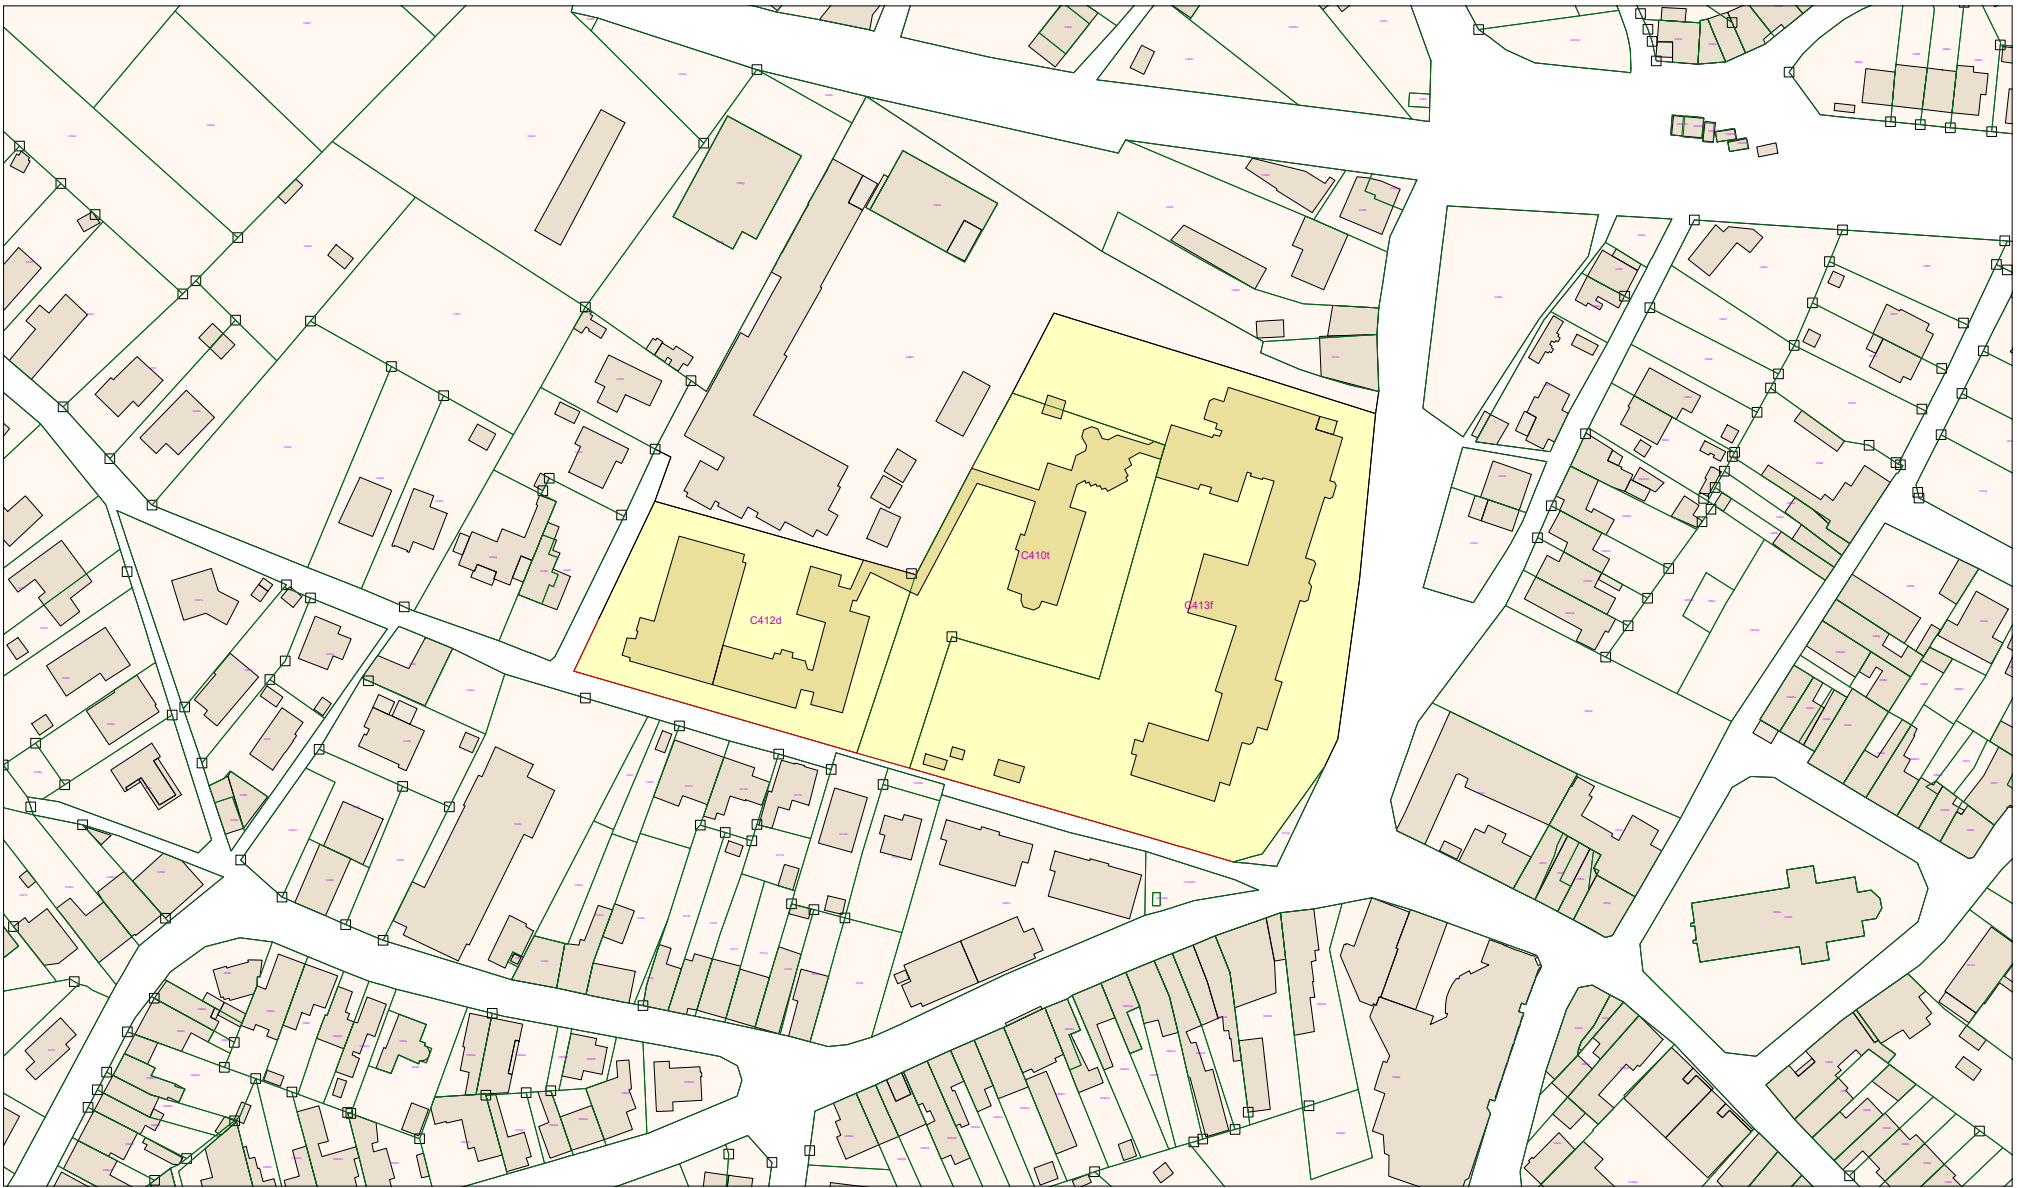

Schaal: 1/2000

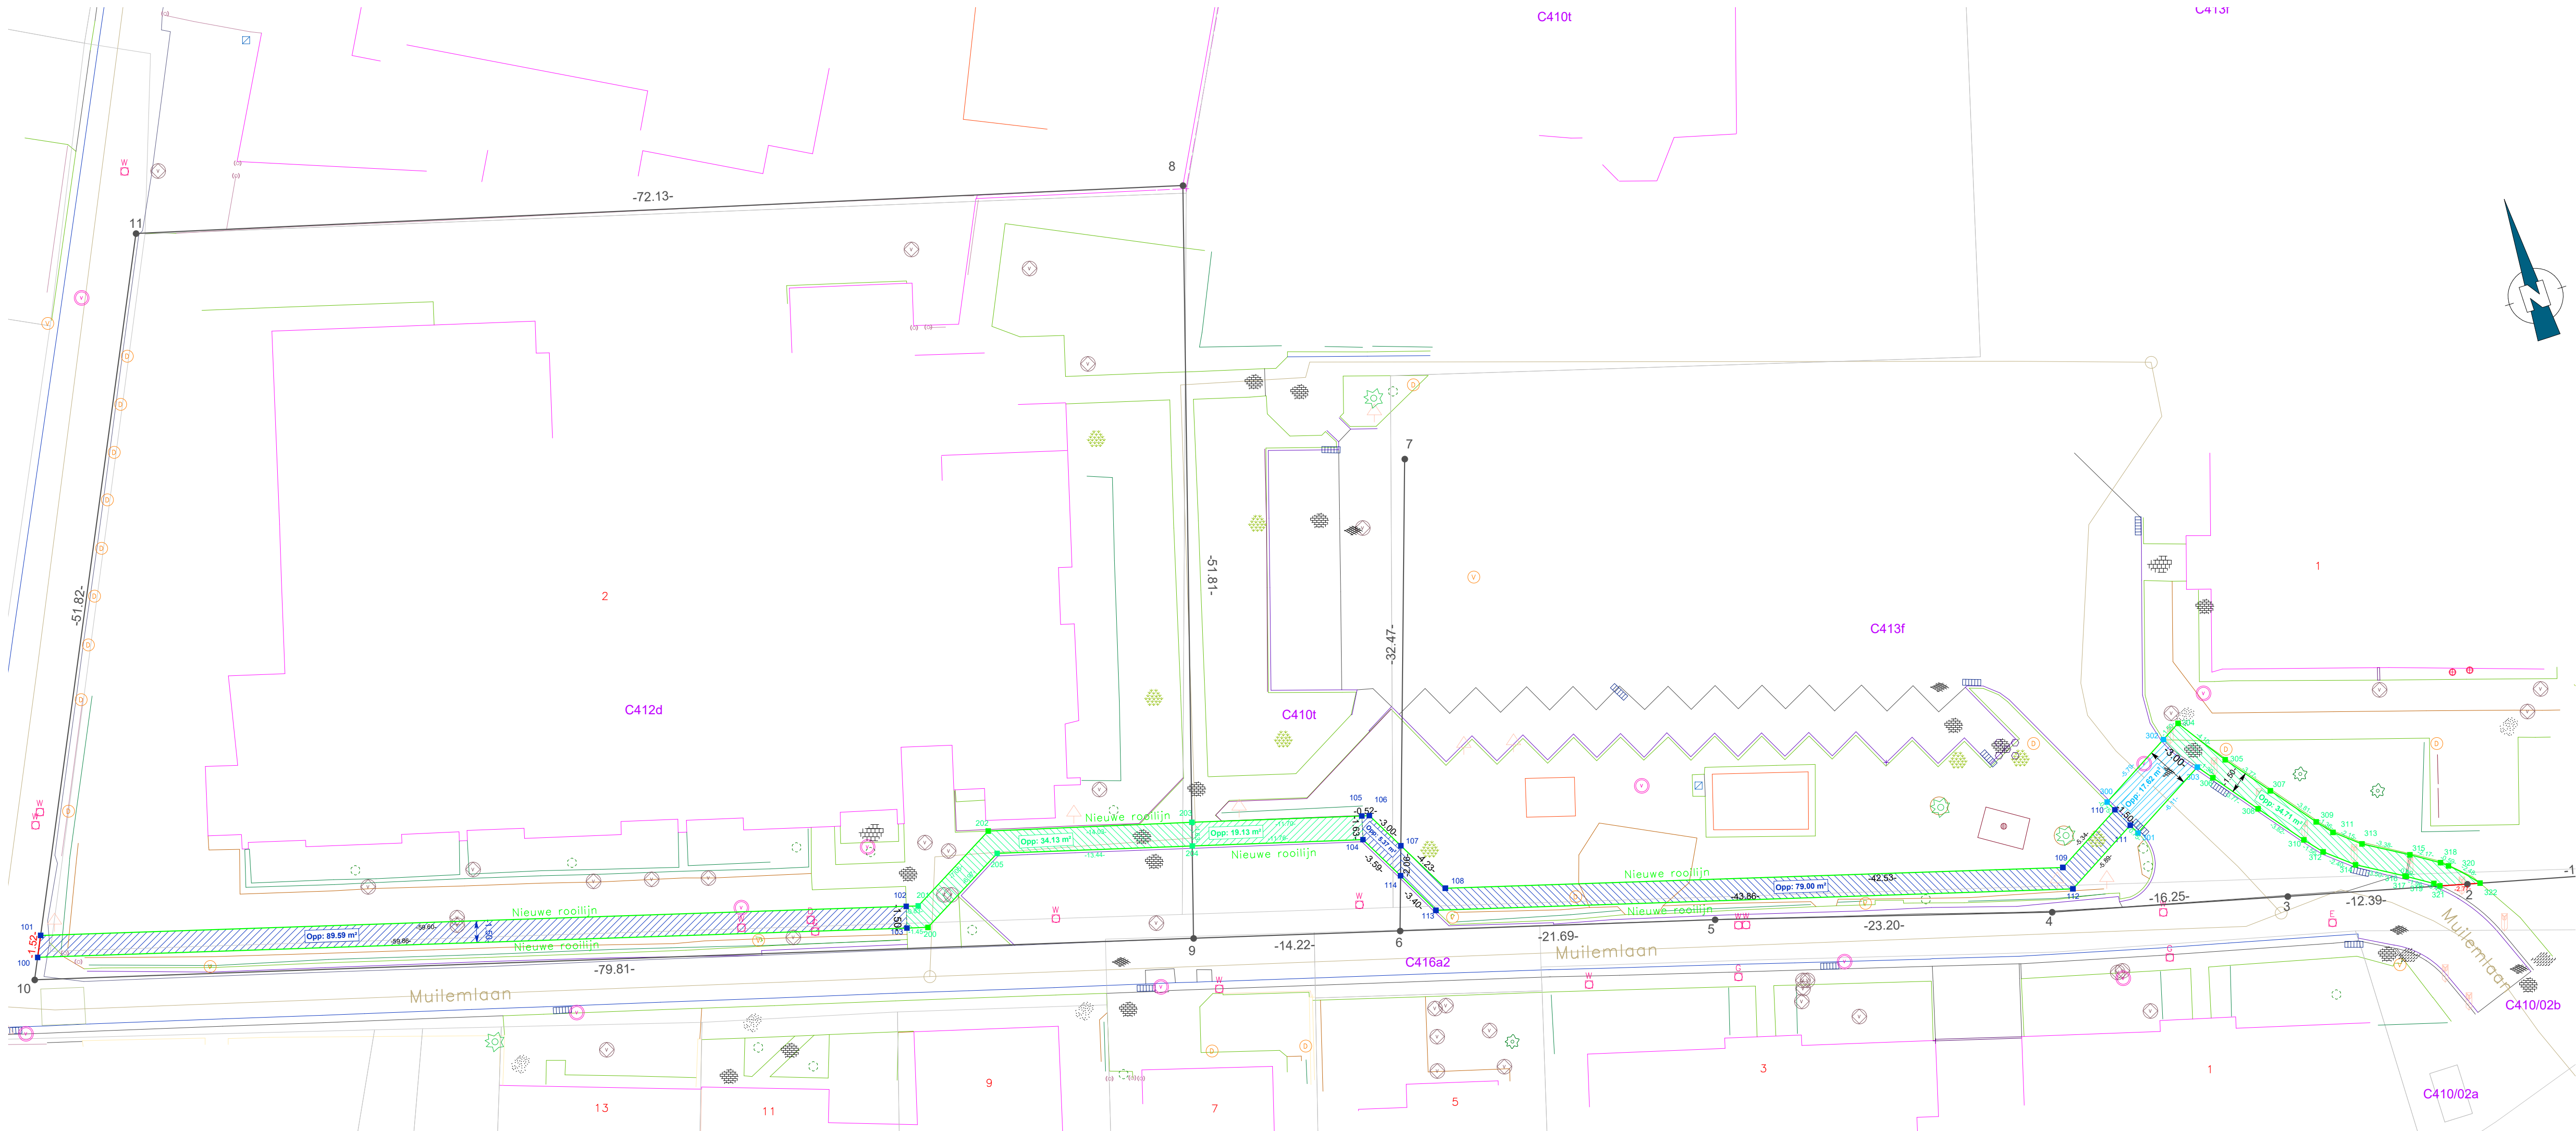

Hoekpunten erfdienstbaarheden voetpad	Lambert 72 X (m)	Lambert 72 Y (m)	Localisatie eigendomsgrenzen
Nieuwe rooilijn			
100	134751.37	173748.06	Niet gematerialiseerd
101	134752.03	173749.43	Niet gematerialiseerd
102	134809.30	173732.93	Niet gematerialiseerd
103	134808.88	173731.49	Niet gematerialiseerd
104	134840.61	173727.58	Niet gematerialiseerd
105	134841.04	173729.16	Niet gematerialiseerd
106	134841.55	173729.01	Niet gematerialiseerd
107	134842.97	173726.37	Niet gematerialiseerd
108	134844.97	173722.65	Niet gematerialiseerd
109	134885.84	173710.88	Niet gematerialiseerd
110	134890.46	173713.54	Niet gematerialiseerd
111	134891.14	173712.20	Niet gematerialiseerd
112	134886.04	173709.26	Niet gematerialiseerd
113	134843.89	173721.40	Niet gematerialiseerd
114	134842.31	173724.42	Niet gematerialiseerd
200	134810.28	173731.09	Niet gematerialiseerd
201	134810.10	173732.70	Niet gematerialiseerd
202	134816.27	173736.11	Niet gematerialiseerd
203	134829.79	173732.36	Niet gematerialiseerd
204	134829.31	173730.80	Niet gematerialiseerd
205	134816.38	173734.46	Niet gematerialiseerd
300	134890.12	173714.21	Niet gematerialiseerd
301	134891.48	173711.53	Niet gematerialiseerd
302	134895.14	173717.11	Niet gematerialiseerd
303	134896.77	173714.59	Niet gematerialiseerd
304	134896.44	173717.86	Niet gematerialiseerd
305	134898.75	173714.47	Niet gematerialiseerd
306	134897.56	173713.56	Niet gematerialiseerd
307	134901.04	173711.48	Niet gematerialiseerd
308	134899.86	173710.57	Niet gematerialiseerd
309	134903.38	173708.47	Niet gematerialiseerd
310	134902.20	173707.55	Niet gematerialiseerd
311	134904.26	173707.43	Niet gematerialiseerd
312	134903.20	173706.36	Niet gematerialiseerd
313	134905.91	173706.06	Niet gematerialiseerd
314	134905.04	173704.83	Niet gematerialiseerd
315	134908.82	173704.33	Niet gematerialiseerd
316	134908.05	173703.04	Niet gematerialiseerd
317	134908.13	173702.99	Niet gematerialiseerd
318	134910.65	173703.16	Niet gematerialiseerd
319	134909.78	173701.94	Niet gematerialiseerd
320	134911.11	173702.78	Niet gematerialiseerd
321	134910.12	173701.65	Niet gematerialiseerd
322	134912.81	173700.98	Niet gematerialiseerd

Tabel eigenaarsgegevens:

Gemeente	Secie	Grondnummer	Exponent	Oppervlakte (m²)	Eigenaarsgegevens	Erfdienstbaarheid van openbaar nut	Oppervlakte erfdienstbaarheid (m²)
Ternat	C	412	d	3905	WZC Sint Carolus	Gemeente Ternat	124
Ternat	C	410	t	3989	WZC Sint Carolus	Gemeente Ternat	24,5
Ternat	C	413	f	9026	WZC Sint Carolus	Gemeente Ternat	131

Opgemaakt en in plan gebracht
door Landmeter - Expert

Lucy Van Eester
LAN 141572

Plan opgemaakt met behulp van:
- Opmetingsplan bestaande toestand door Landmeterskantoor Van Eester BVBA dd. 07/05/2025 met planreferentienummer 23071/10351

Gemeten door

JDBA

Opgemaakt door

AV

Schaal

1/250

Papier

A1

Coord.syst.

Lambert 72

Hoogtesyst.

TAW

Dossiernummer

RVE OP 2025 03 216 JDBA

Datum

21/10/2025

Rooilijnplan_Rev.3

Identificatienummer plan: /

Ternat

Muilemlaan - Meerstraat

Afdeling 3 Sectie C Nummer(s) 412d, 410t, 413f

RVE OP 2025 03 216 JDBA Ternat, Muilemlaan - Meerstraat